


BARRA CONTRA

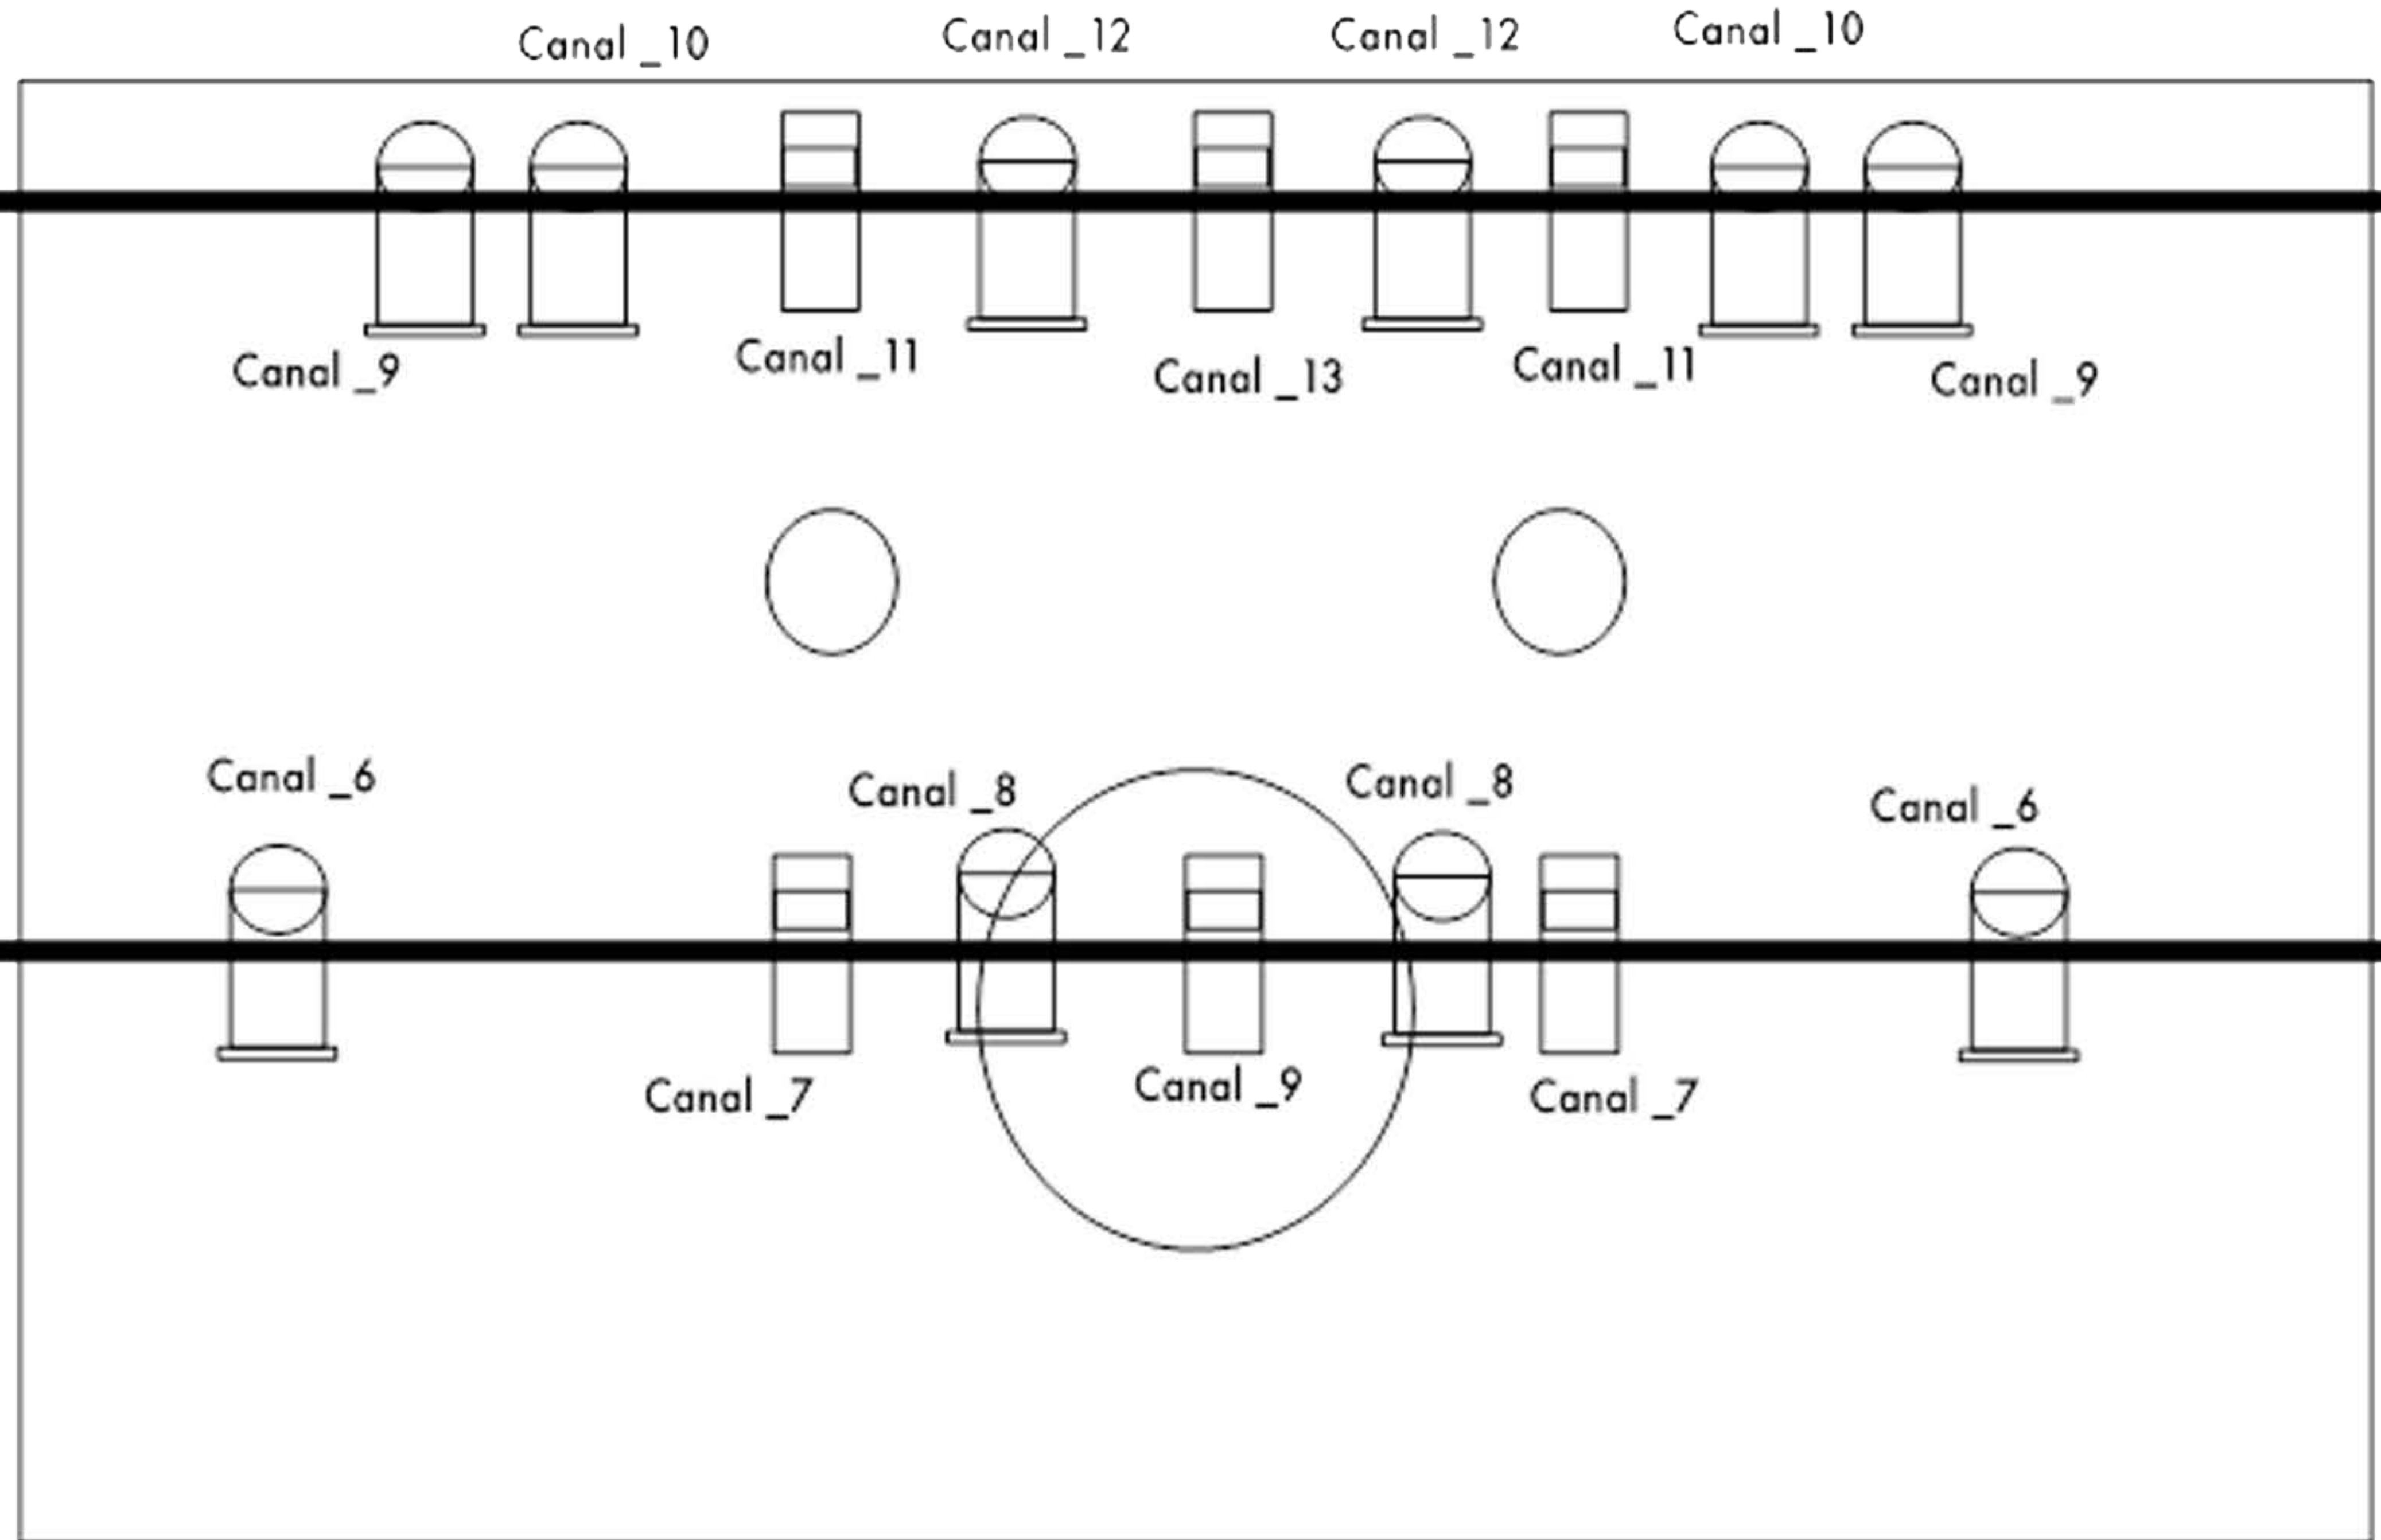


BARRA CENITAL


3 CANALS A
TERRA ESCENARI
(lateral dreta)

- ← Canal_14
- ← Canal_15
- ← Canal_16

BARRA FRONTAL

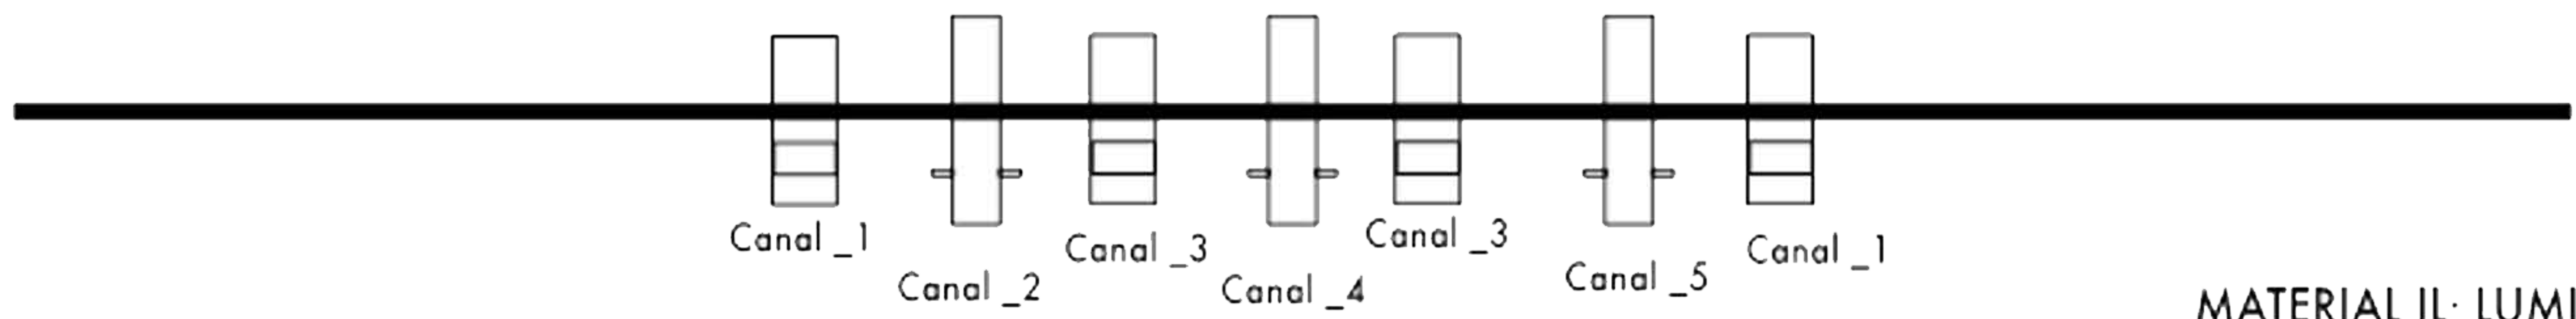

MATERIAL IL·LUMINACIÓ

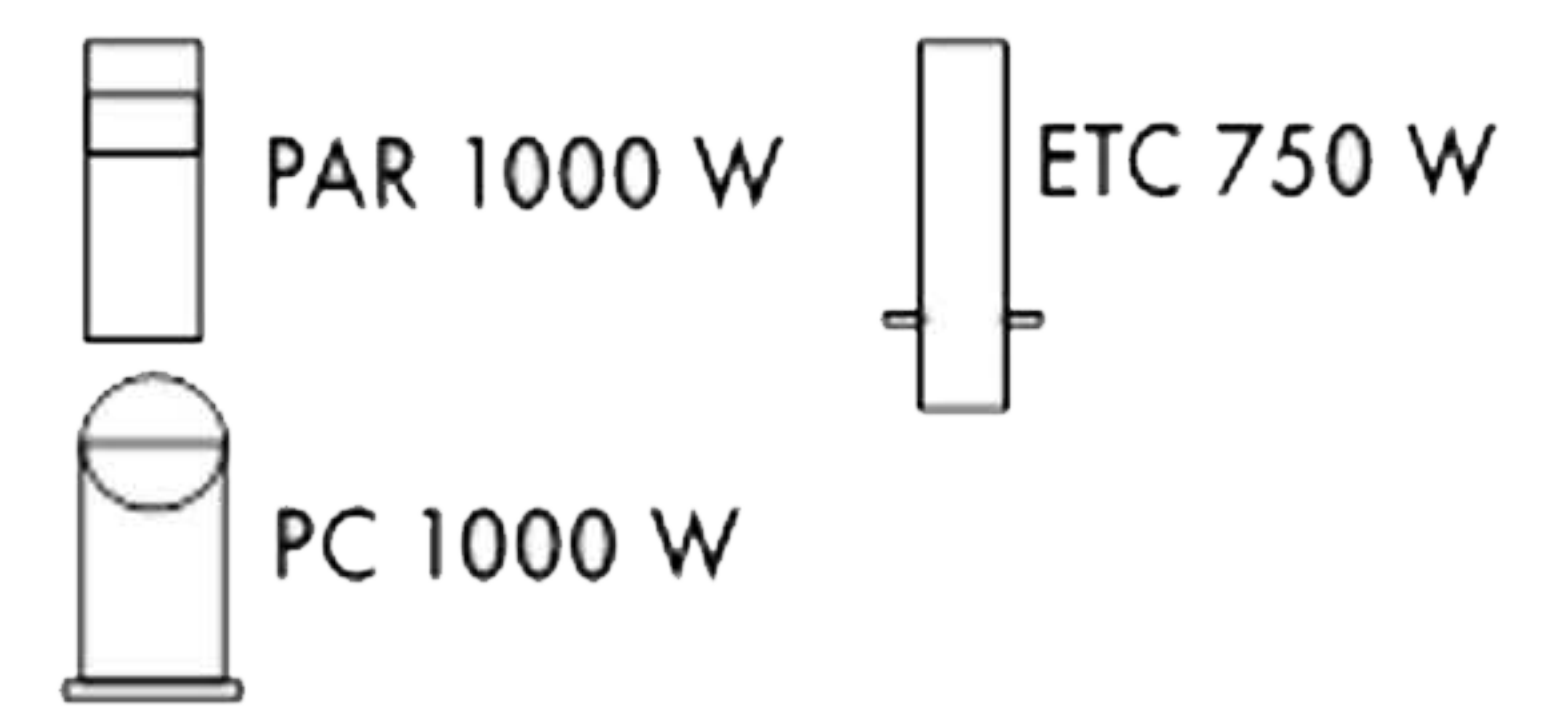

El material situat a terra el porta la Cia.