




FRONTAL

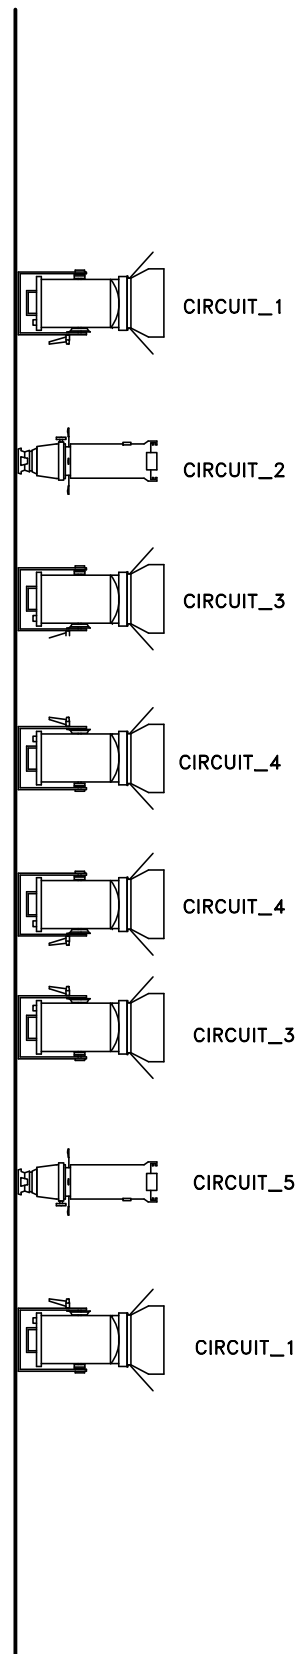


CENITAL

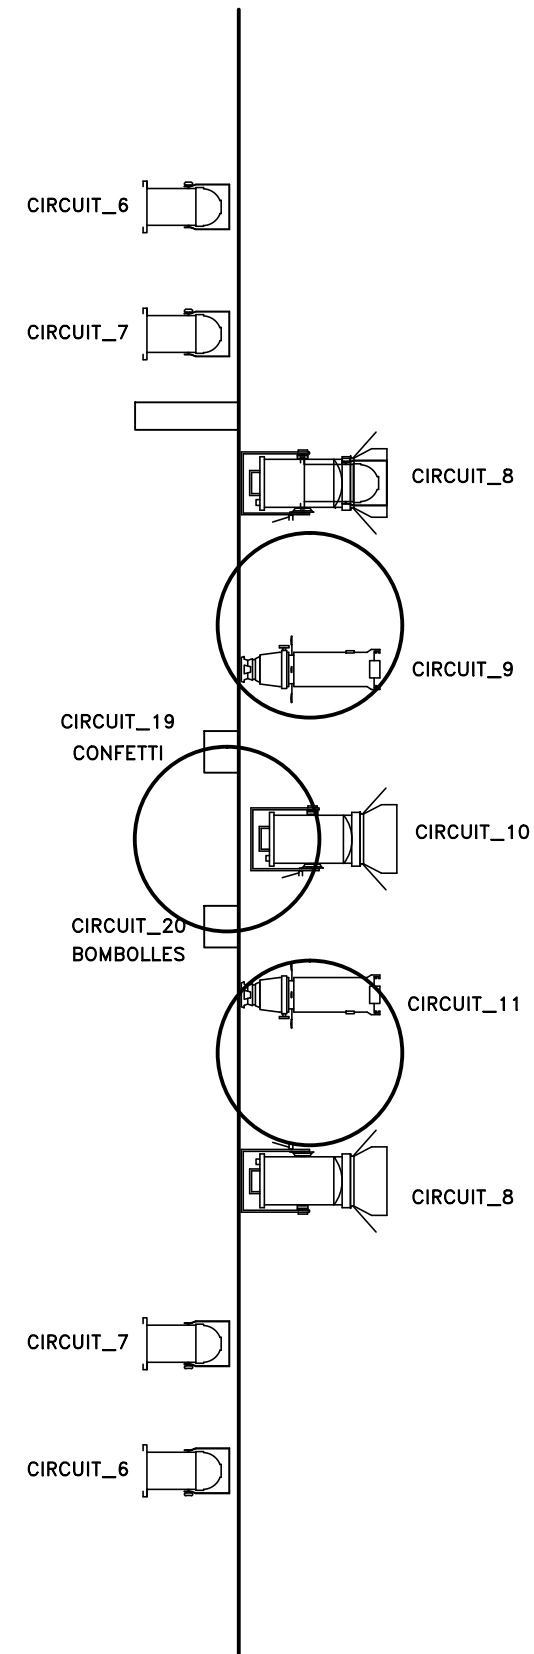


CONTRA

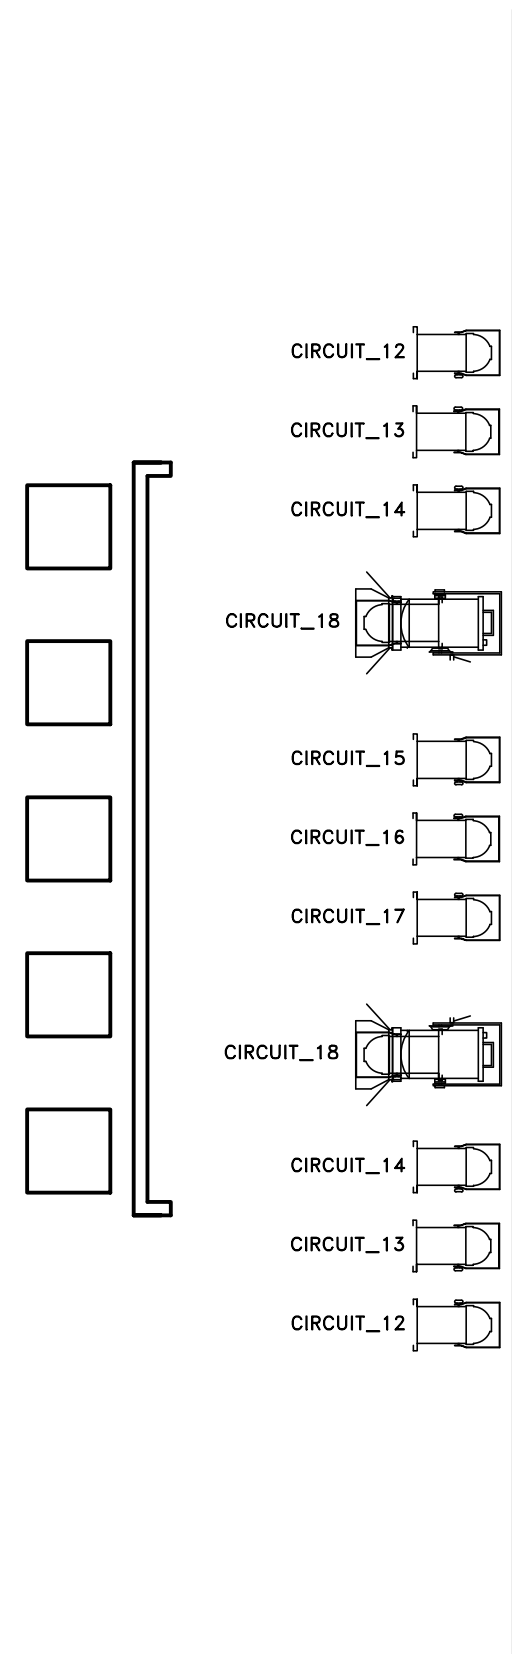


A_CAU_D'ORELLA_PLANTA_IL.LUMINACIÓ

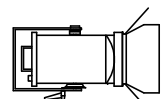

PAR_1000W_(11_UNITATS)

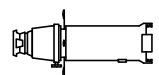

ETC_RETALL_(4_UNITATS)

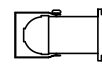

PC_1000W_(13_UNITATS)

20_CANALS_DE_DIMMER